

23 -  
Eigentümer  
Süwag Energie AG Frankfurt  
A. F. Nr. 23/1


Container-Stellplatz  
für Sandfang

Ust 16  
Zufahrt Freihafen  
in Mühlbach

Baustelle nach  
den Vorschriften

1) ANTRAG AUF WASSEREINLEITUNG  
in den Mühlbach 59  
2) ANTRAG auf Leitungsverlegung auf dem städt.  
Grundstück Streck

SCHNITT

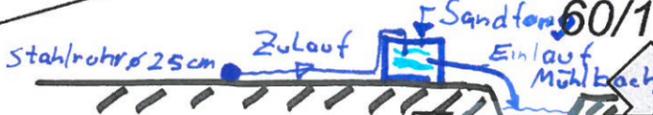

31/8/2018

*[Handwritten signature]*

STADT ACHERN

Illenauer Allee 73 Tel: 07841/642-0  
77855 Achern Fax: 07841/642-3280

Ersteller Dannhauser Anton Erstellungsdatum 30.08.2018

Für die dargestellten Informationen - grafischer und textlicher Art - wird keine Gewähr übernommen.  
Die Weitergabe von Daten ist nur mit ausdrücklicher Zustimmung der Stadt Achern gestattet.

Erstellt für Maßstab 1:500

