Neugestaltung Rathaus- und Marktplatz, Achern
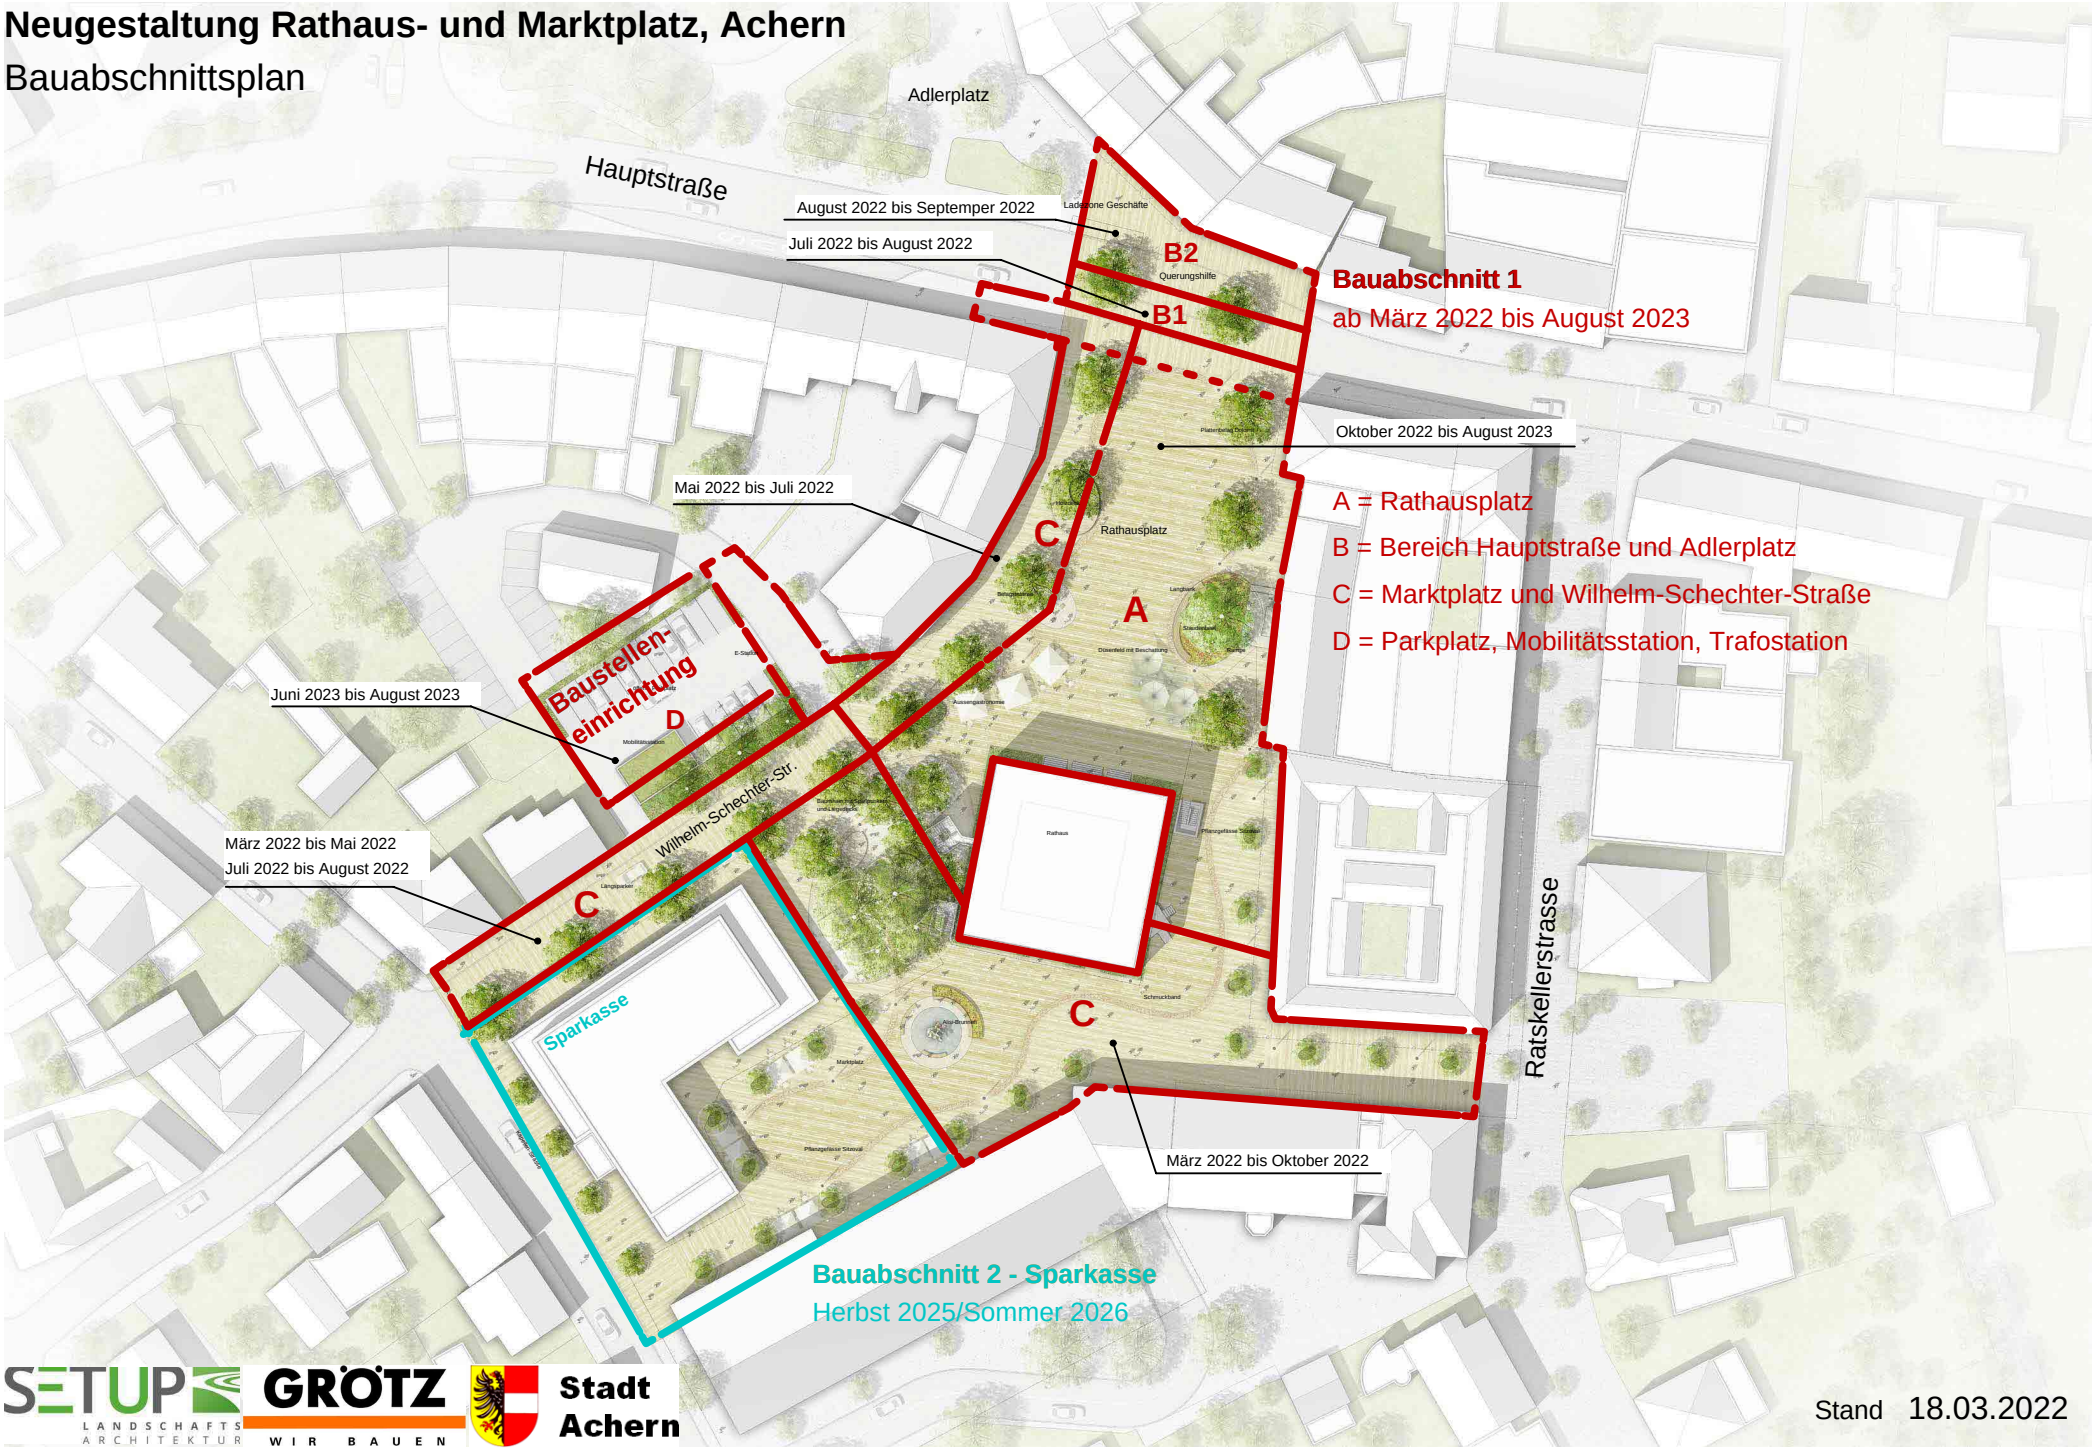
Bauabschnittsplan