


ERDGESCHOSS

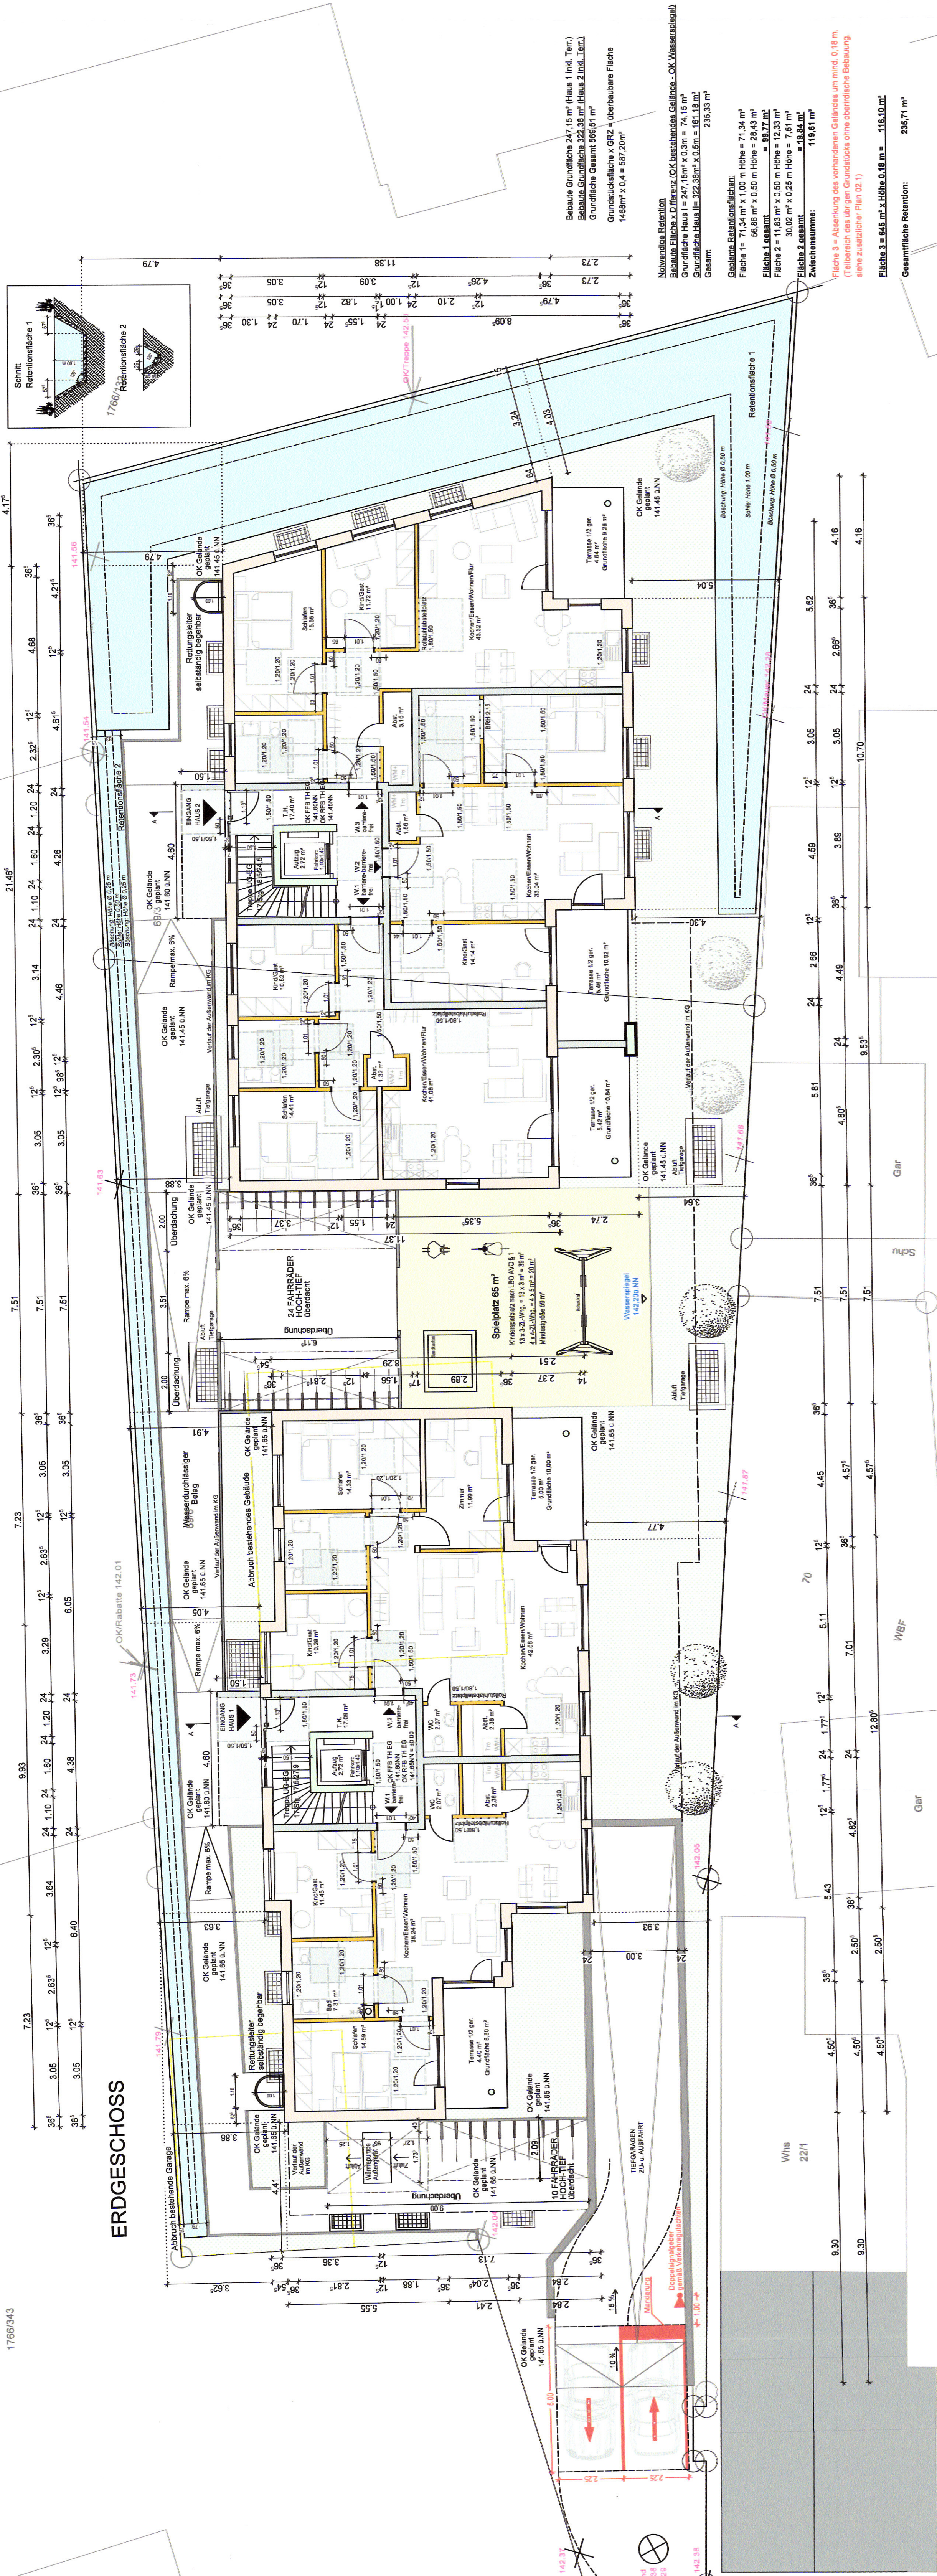

**LEGENDE VERKEHR:**  
Doppelsignalgeber  
rot-grün, h = 2,10 m

**LEGENDE:**

- Neu: Stahlbeton
- Neu: Mauerwerk
- Neu: Kalksandstein
- Neu: Trockenbau
- Abbruch
- Retentionsfläche


**BAUEINGABE** **Deckblatt vom 03.04.2018**  
Maßnahmen aus Verkehrskonzept eingearbeitet

**BAUVORHABEN:** Neubau von zwei Mehrfamilien-  
häusern mit einer Tiefgarage

**BAUORT:** 77855 Achern  
Im Engert 24, Lgb.-Nr.: 69/3 u. 69/6

**PROJEKT-NR.:** 2017/107

**BAUHERR:** Wilhelm Projektentwicklung GmbH  
Reiersbacher Str. 107  
77871 Renchen / Ulm

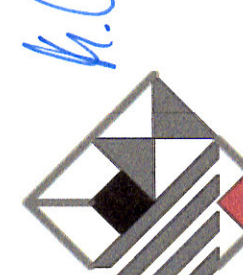**ARCHITEKT:**  **Architekturbüro Wilhelm**  
Hauptstraße 10  
77855 Achern  
Telefon: 07841 - 67388 - 0  
Telefax: 07841 - 67388 - 290  
www.wilhelm-architektur.de  
info@wilhelm-architektur.de

**PLANINHALT:** Erdgeschoss  
Alle Wohnungen sind barrierefrei.

|                    |                                       |            |         |
|--------------------|---------------------------------------|------------|---------|
| <b>HÖHENBEZUG:</b> | ➤ HAUS I = EG OK RFB = 141,65 m ü.NN  |            |         |
|                    | ➤ HAUS II = EG OK RFB = 141,45 m ü.NN |            |         |
|                    | PLANDATUM                             | GEZ.       | MAßSTAB |
|                    | 24.11.2017/<br>03.04.2018 And         | KB         | 1:100   |
|                    |                                       | PLANNUMMER | INDEX   |
|                    |                                       |            | 02      |

Diese Zeichnung, die dazu gehörigen Anlagen, Beschreibungen usw. und ihr Inhalt sind unser geistiges Eigentum.  
Sie dürfen ohne unsere Genehmigung weder vervielfältigt noch unbefugten Dritten zur Einsichtnahme überlassen oder sonst wie mitgeteilt  
werden, wenn dies ausdrücklich angegeben ist.

Im Engert